

**Тристаен апартамент,  
с дрешник, втори  
санитарен възел и  
голяма тераса !**

*Three-rooms apartment with  
a clothing room, second  
bathroom and a large  
terrace!*

площ с общи части  
**118.83 кв.м**

*Трехкомнатная квартира с шкафом  
для одежды, второй ванной  
комнатой и большой террасой!*

**Забележка:**Размерите на помещенията са с  
разлика при изпълнение на строителството до  
50мм.

Посочената квадратура е застроената площ на  
апартаментта, с включени общи части.

**Note:** The dimensions of the rooms have a  
difference of works by 50 mm.



The pointed area is the built-up area of the  
apartment, including common areas.

**Примечание:** Размеры номеров имеют  
разницу работ на 50 мм.  
Указанная площадь - это встроенная площадь  
квартиры, в том числе общих частей.




Линиен мащаб / Linear Scale / Линейная шкала

**План разпределение  
ап.А.29 на седми етаж**

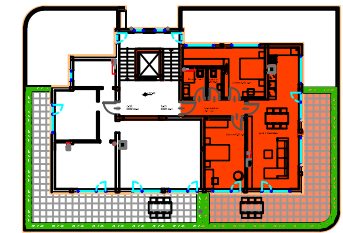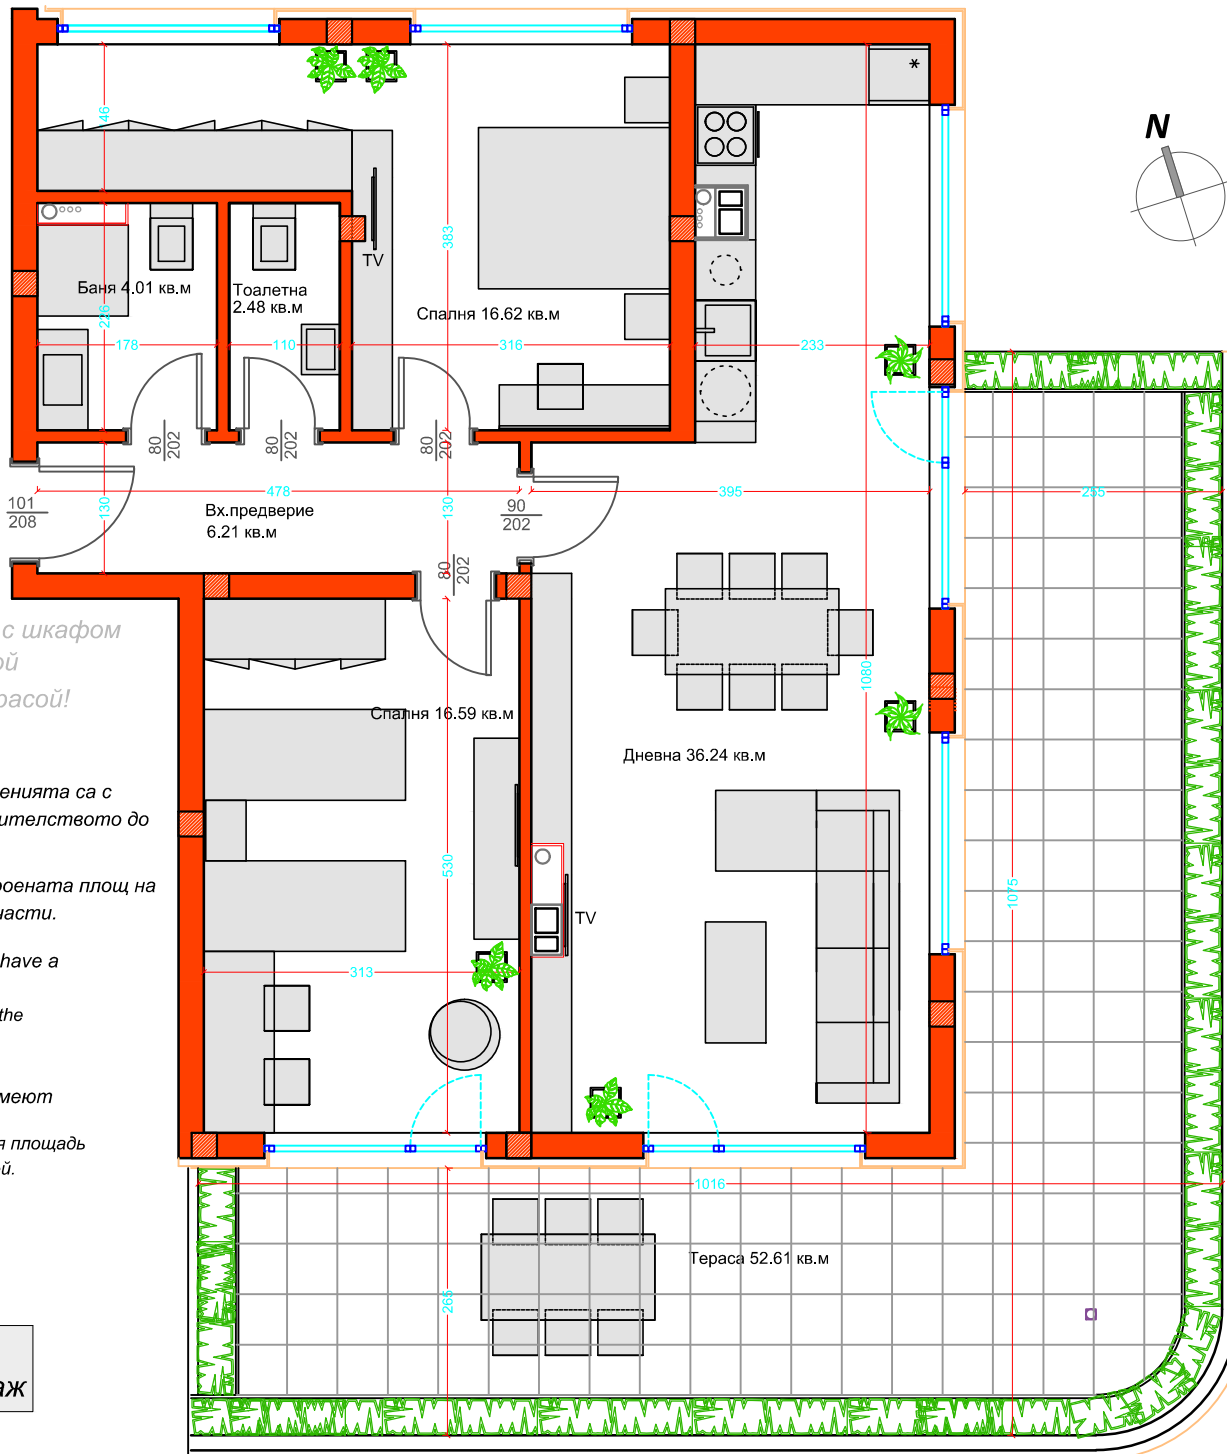

*Разположение апартамент в  
БЛОК А, Б, В,Г, Д, Е, Ж, З  
Apartment location  
Расположение квартиры*

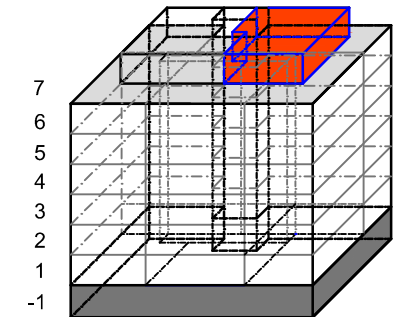

**Информация за апартаментта:**

**Тип:** тристаен

**Изложение:** изток, юг

**Етаж:** седми етаж, без скос

**Площ кв.м.-ап:** 97.71 кв.м.

**Площ с общи части:**118.83 кв.м

**Тераса:** 52.61кв.м

**Information about the apartment:**

**Type:** three-rooms apartment

**Exposure:** East, South

**Floor:** seventh floor, no slanted

**Sq-up area:** 97.71 sq.m.

**Total area:** 118.83 sq.m

**Terrace:** 52.61 m2

**Информация о квартире:**

**Тип:** трехкомнатная

**Ориентация:** Юг,Восток

**Етаж:** седьмой этаж, нет фаски

**Кв площадь:** 97.71 кв.м

**Общая площадь:** 118.83 кв.м

**Участок:** 52.61 м2