

**Тристаен апартамент на първи етаж със собствен двор !**

*Three-rooms apartment on the first floor with own garden yard !*

*Трехкомнатная квартира на первом этаже с собственным садом!*

Апартаментът е подходящ за инвалиди, но може да се преустрои.  
Апартаментите с двор са в Блок А, В, Е, Ж, З.

**Забележка:** Размерите на помещенията са с разлика при изпълнение на строителството до 50мм.  
Посочената квадратура е застроената площ на апартаментта, с включени общи части.

**Note:** The dimensions of the rooms have a difference of works by 50 mm.  
The pointed area is the built-up area of the apartment, including common areas.

**Примечание:** Размеры номеров имеют разницу работ на 50 мм.  
Указанная площадь - это встроенная площадь квартиры, в том числе общих частей.




0 1 2 3




Линейен мащаб / Linear Scale / Линейная шкала

План разпределение  
ап.А.2 на първи етаж

площ с общи части  
**93.33 кв.м**

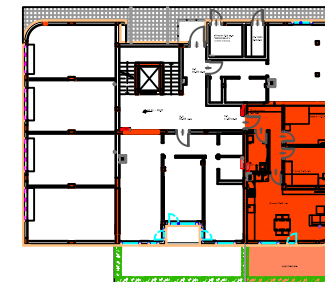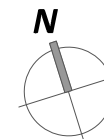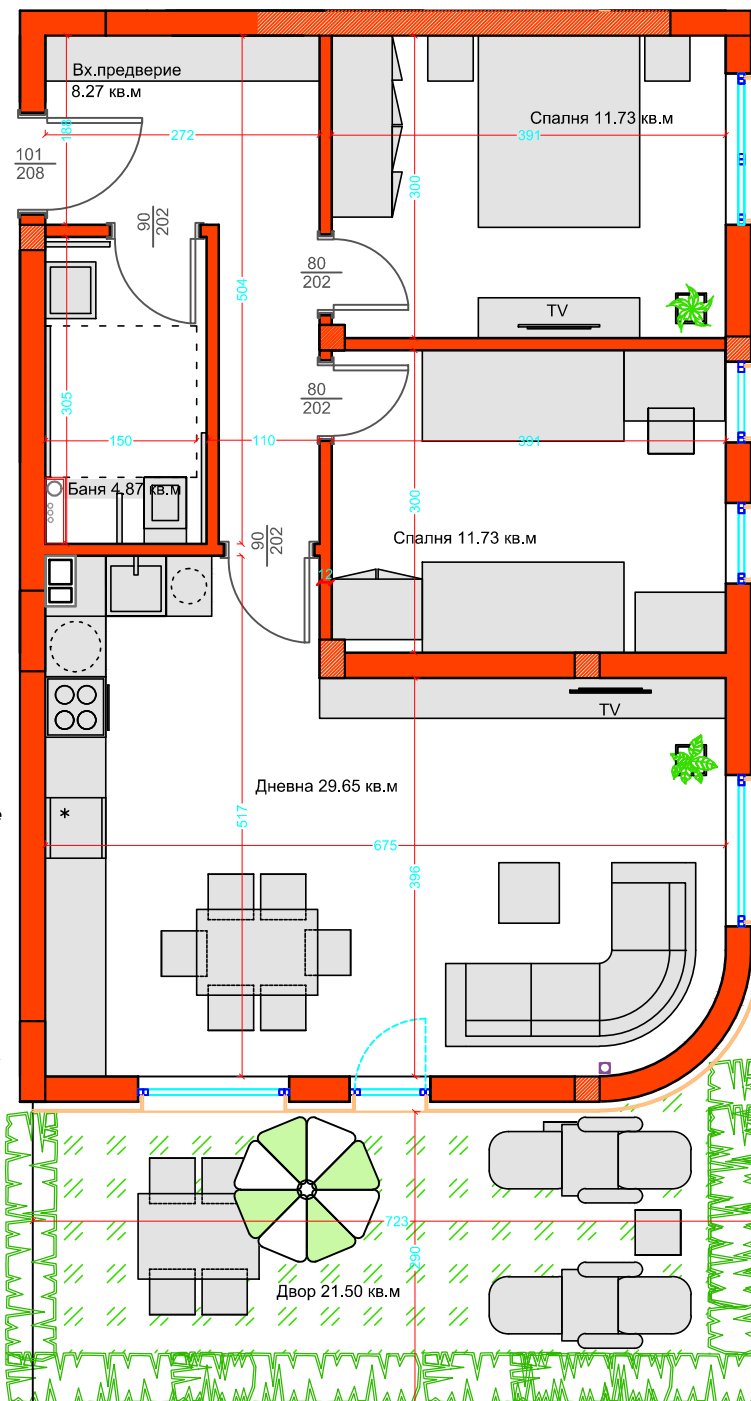

Разположение апартамент в БЛОК А, В, Г, Д, Е, Ж, З  
Apartment location  
Расположение квартиры

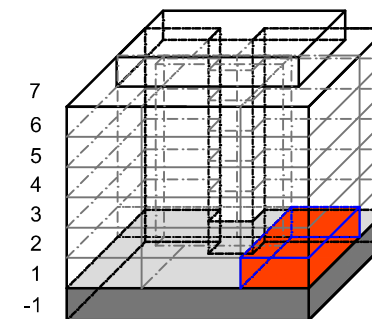

**Информация за апартаментта:**

**Тип:** тристаен  
**Изложение:** Юг, изток  
**Етаж:** първи етаж  
**Площ кв.м.-ап:** 77.49 кв.м.  
**Площ с общи части:** 93.33 кв.м  
**Двор:** 21.50 кв.м.

**Information about the apartment:**

**Type:** three-rooms apartment  
**Exposure:** South, East  
**Floor:** first floor  
**Sq-up area:** 77.49 sq.m.  
**Total area:** 93.33 sq.m  
**Yard:** 21.50 m2

**Информация о квартире:**

**Тип:** трехкомнатная  
**Ориентация:** Юг, Восток  
**Этаж:** первый этаж  
**Кв площадь:** 77.49 кв.м  
**Общая площадь:** 93.33 кв.м  
**Участок:** 21.50 м2